


UNTERGESCHOSS MST 1:100

0 0.5 1 2 3 4 5





Massstab

5m

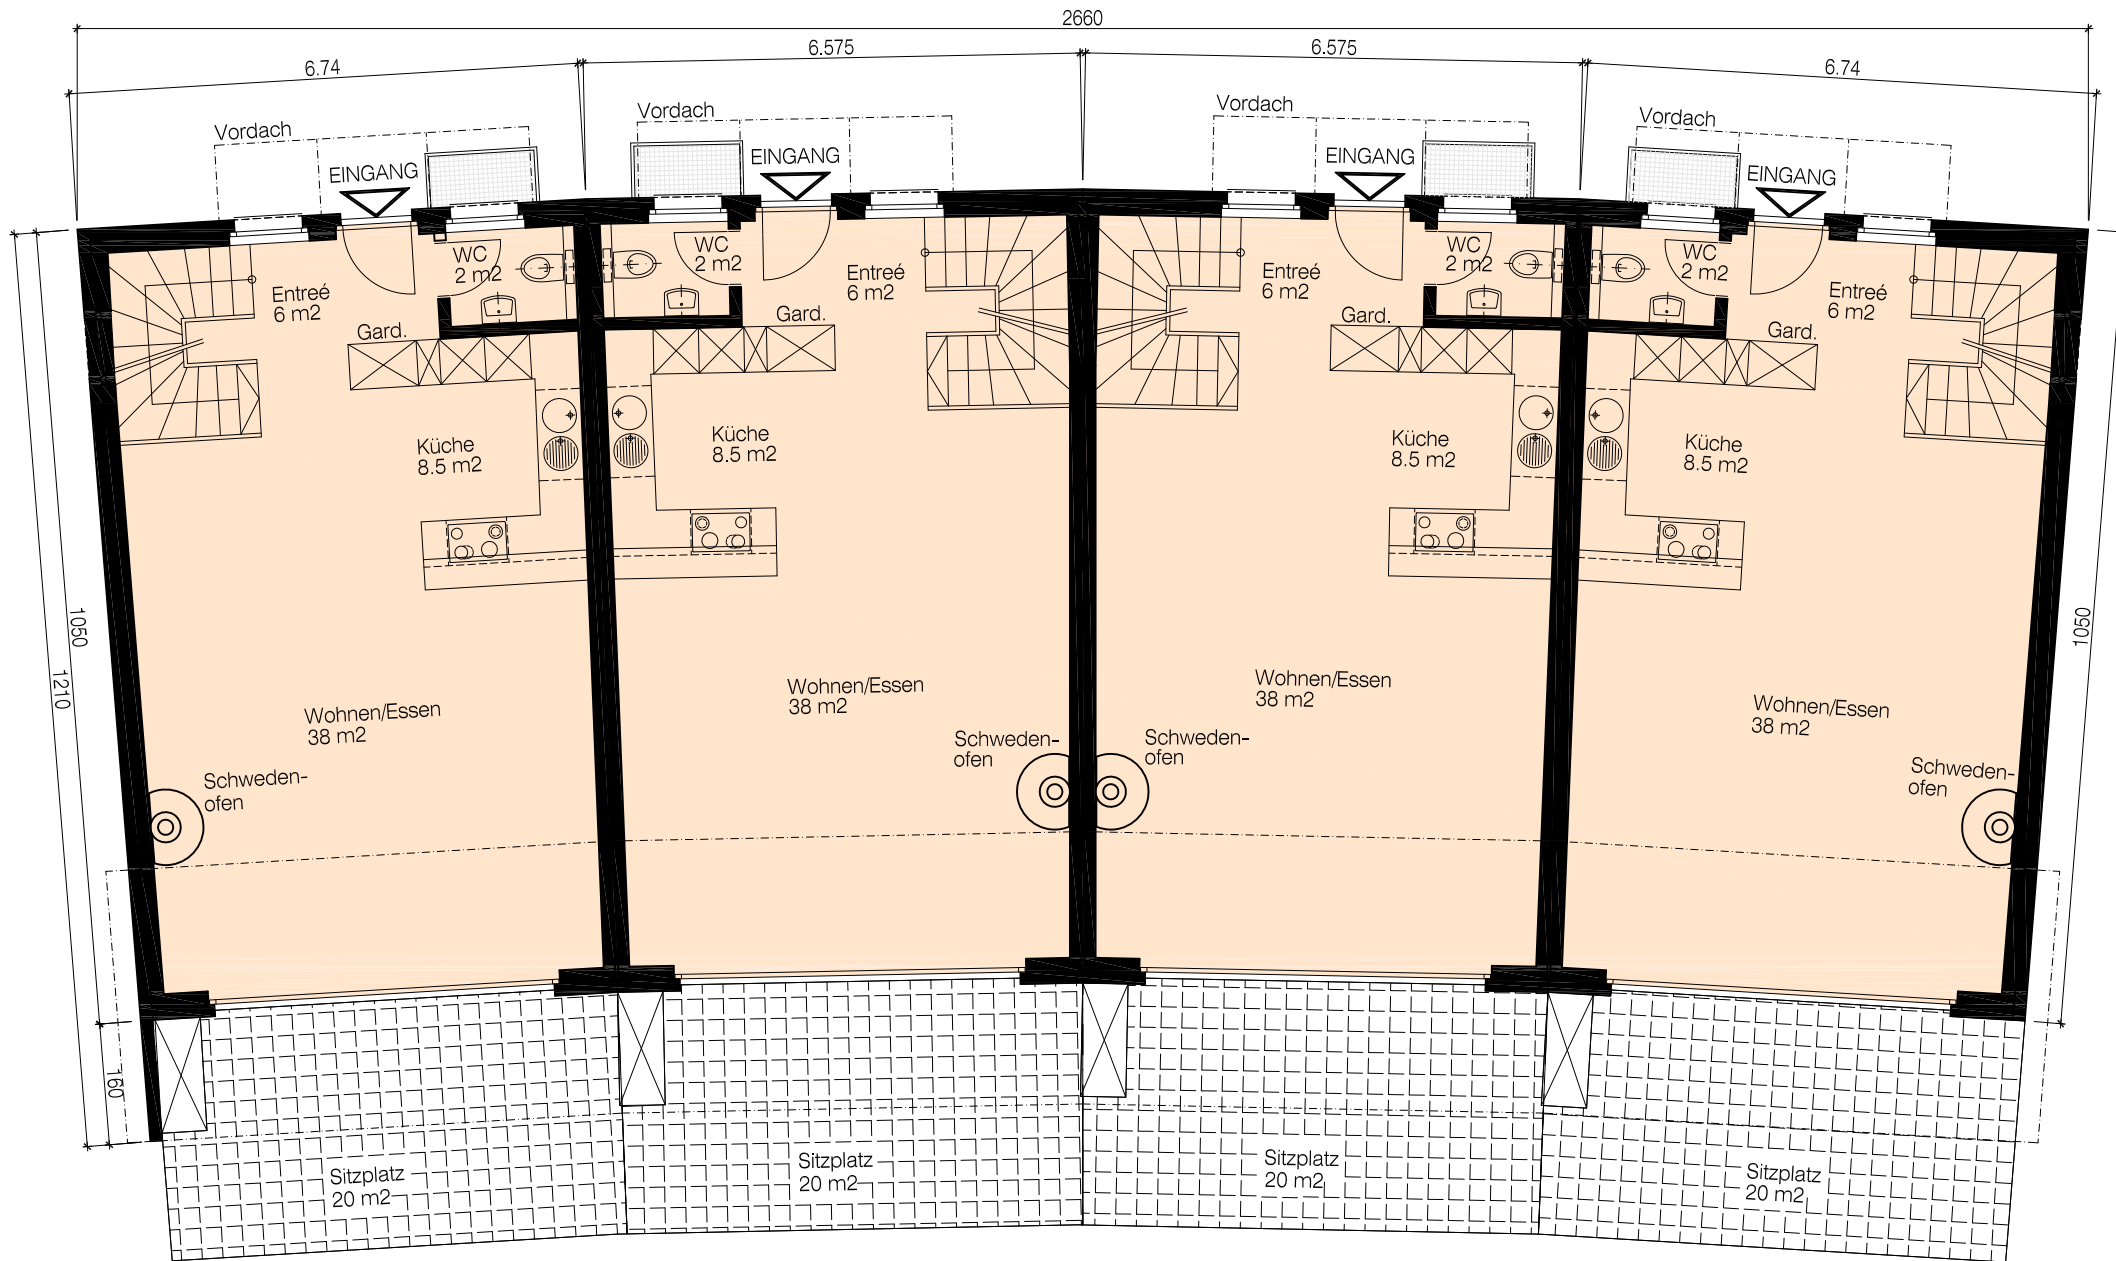



ERDGESCHOSS MST 1:100

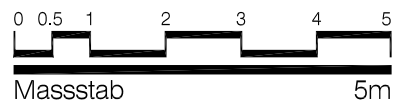

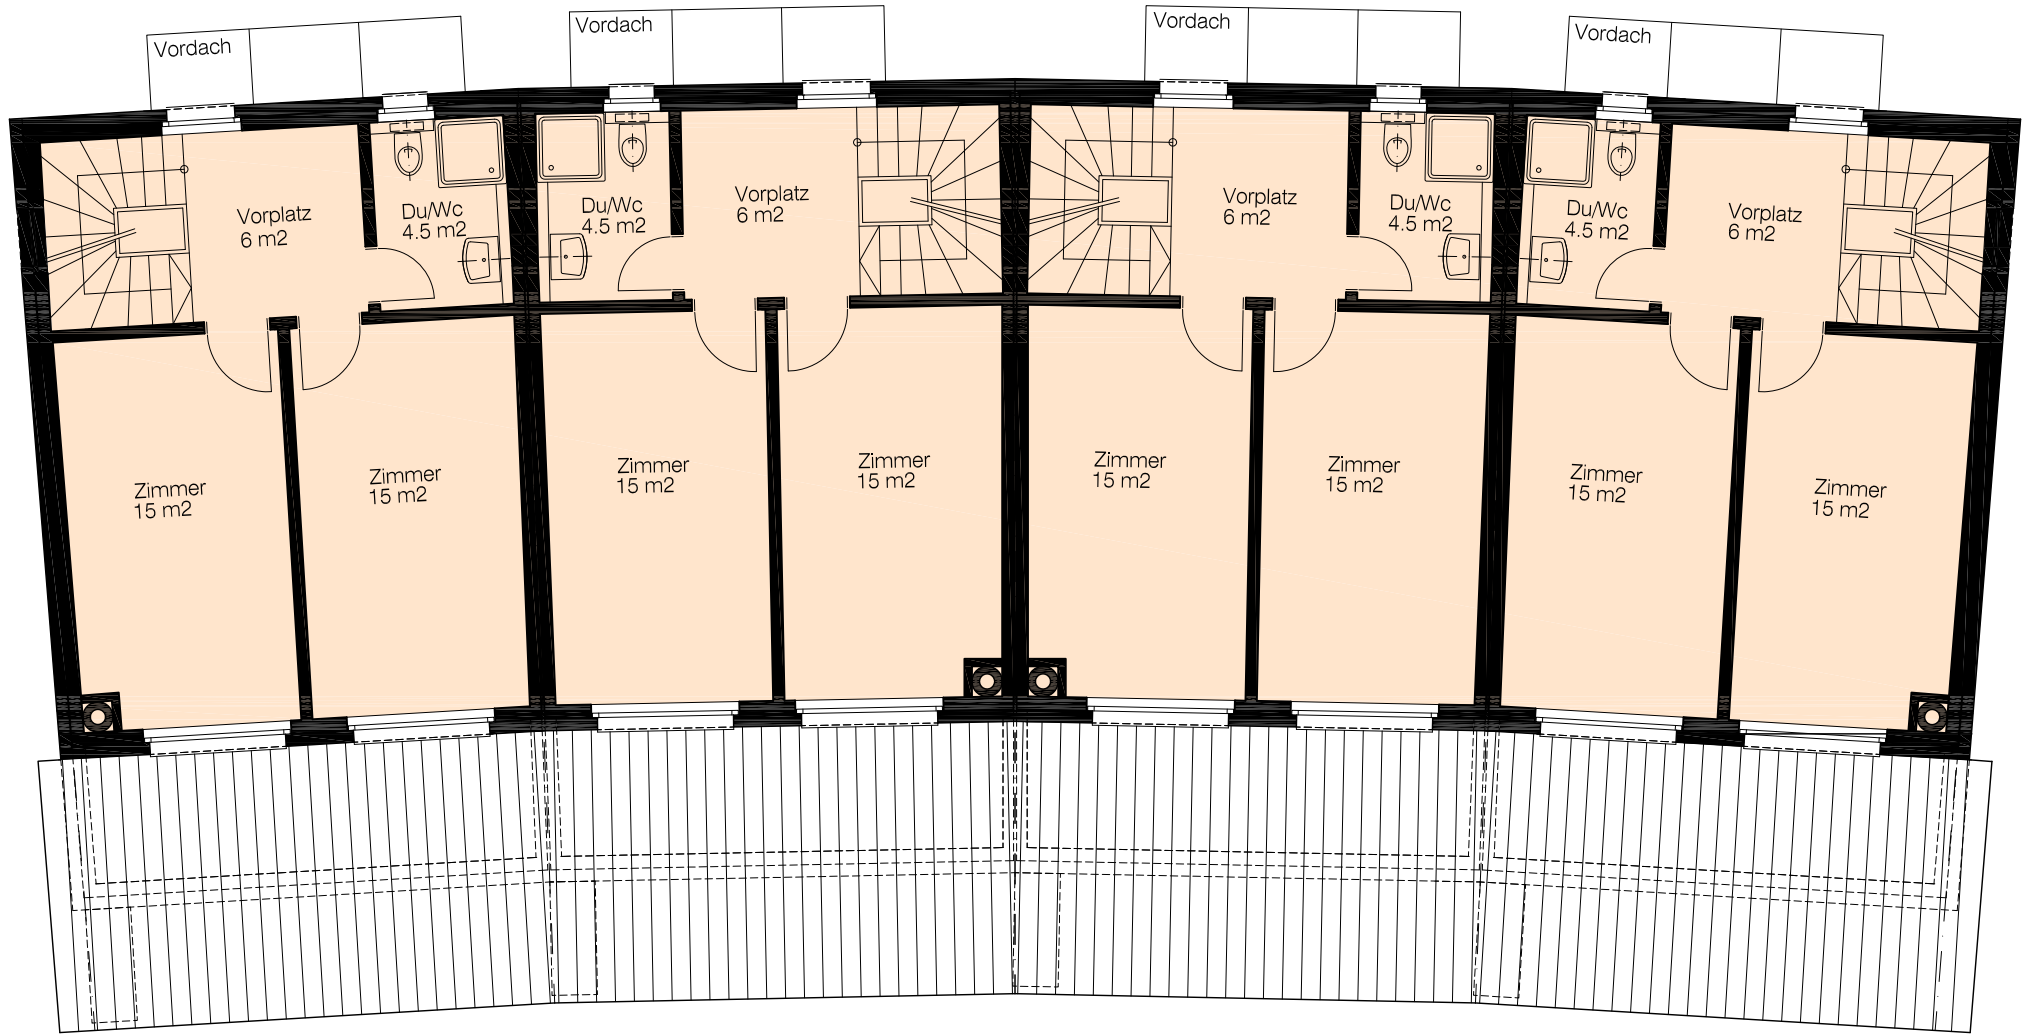

OBERGESCHOSS MST 1:100

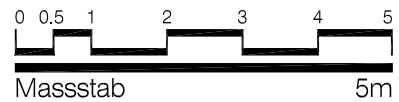

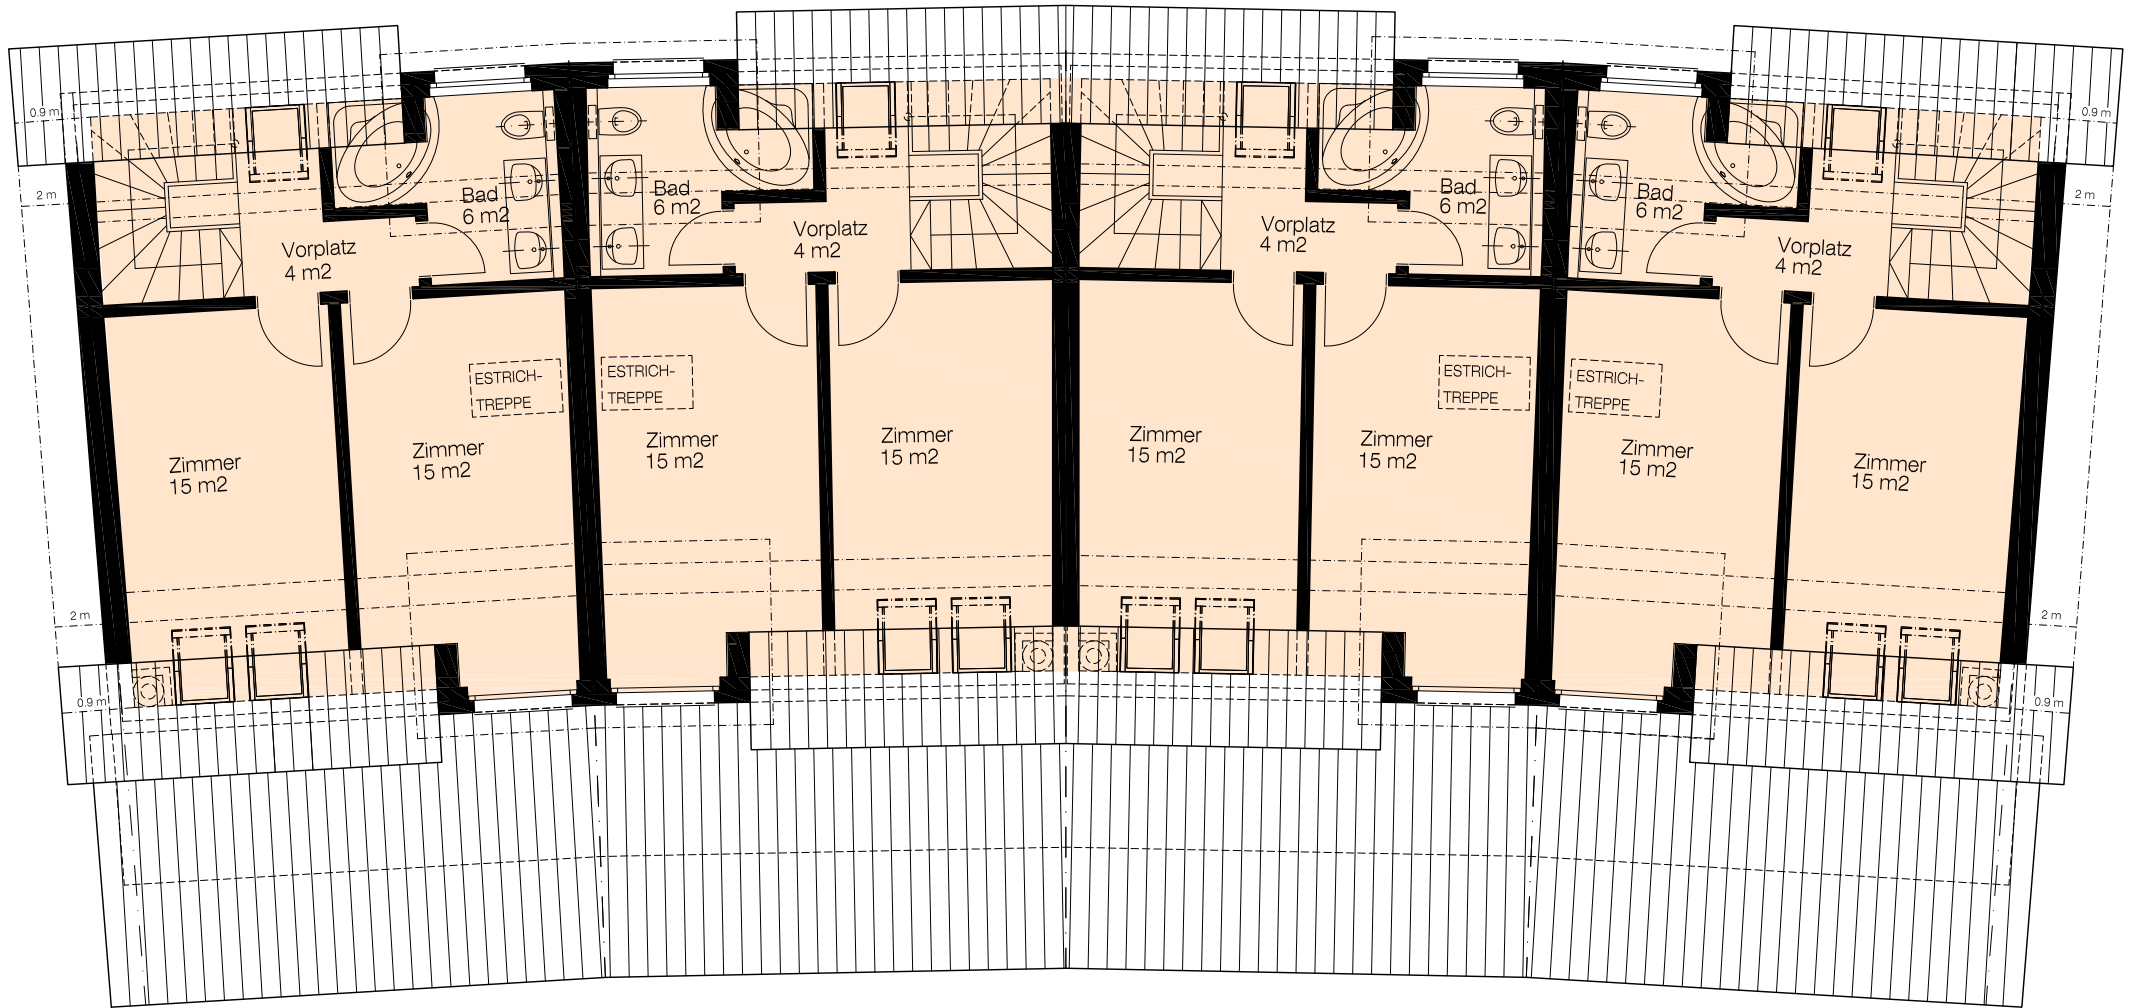


DACHGESCHOSS MST 1:100

0 0.5 1 2 3 4 5



Masstab

5m

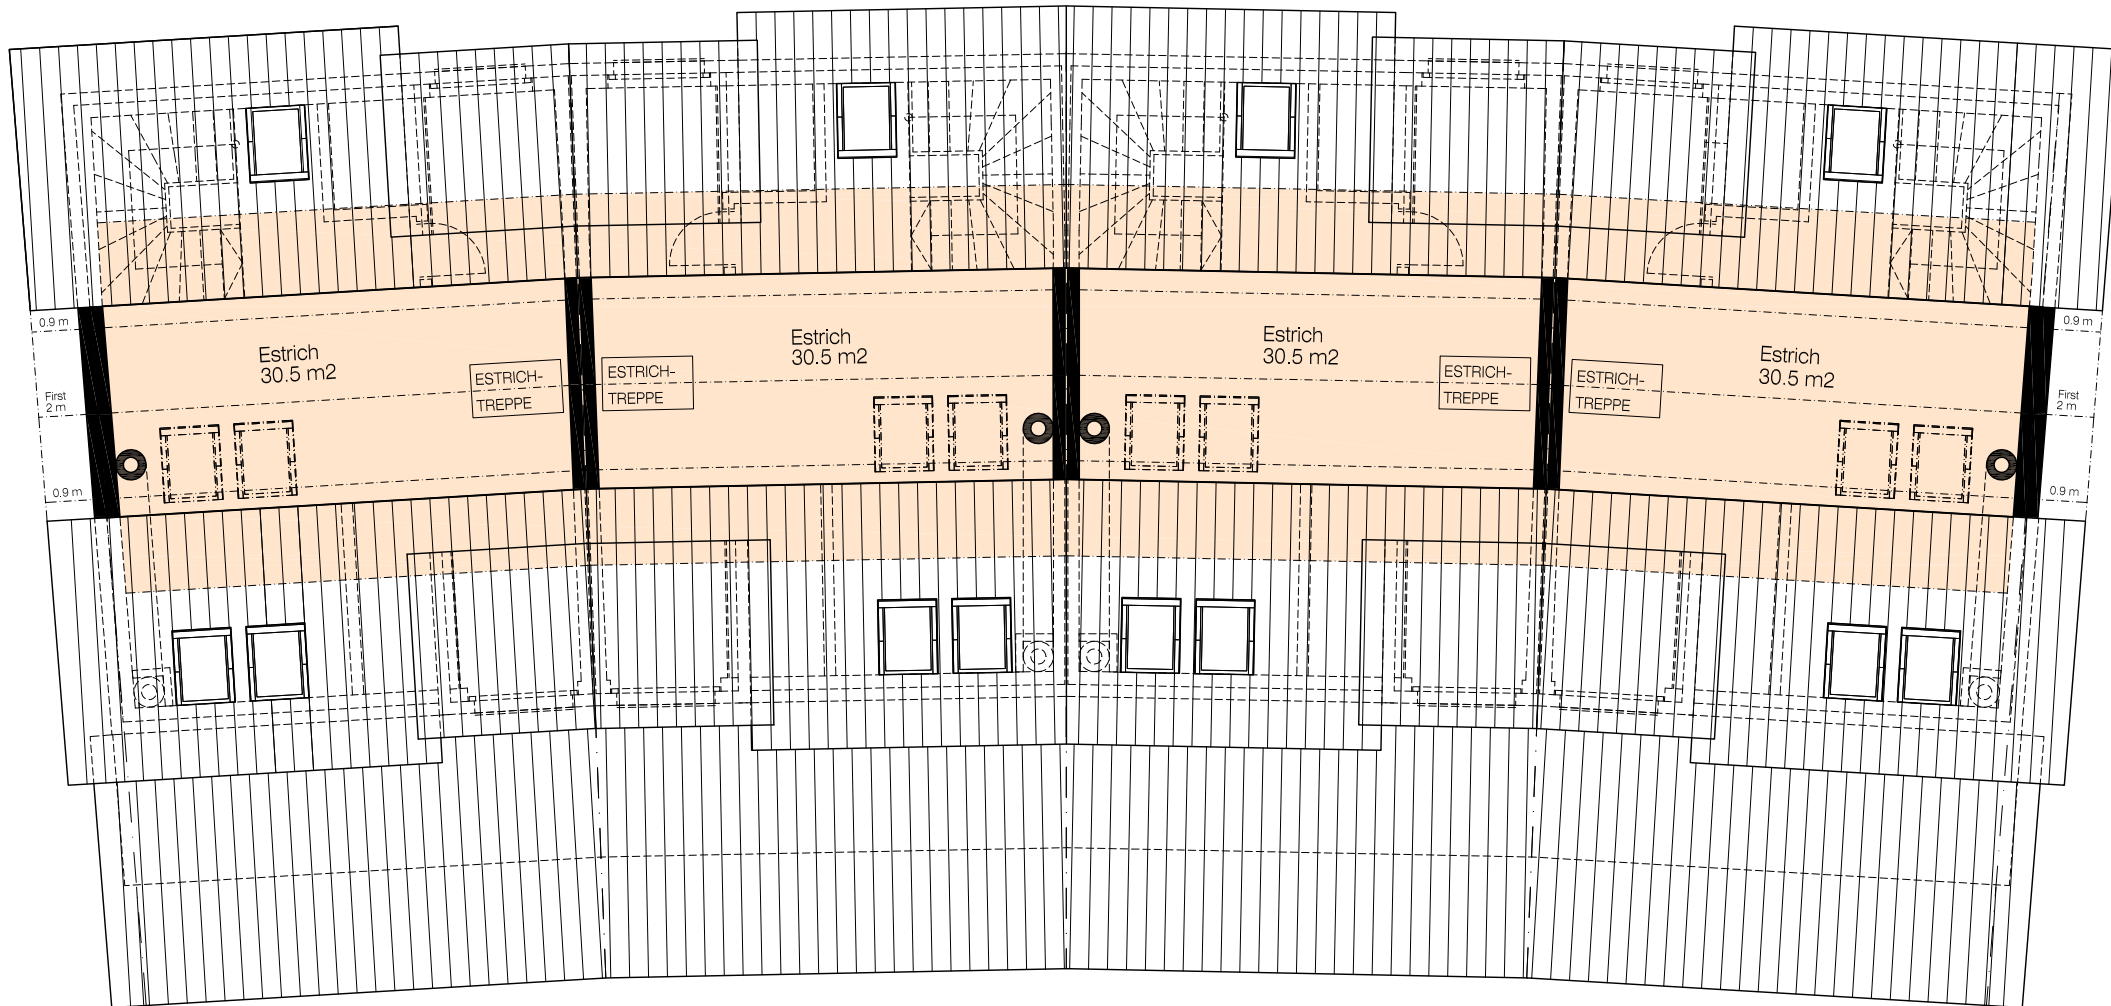

ESTRICHGESCHOSS MST 1:100

0 0,5 1 2 3 4 5



Masstab

5m